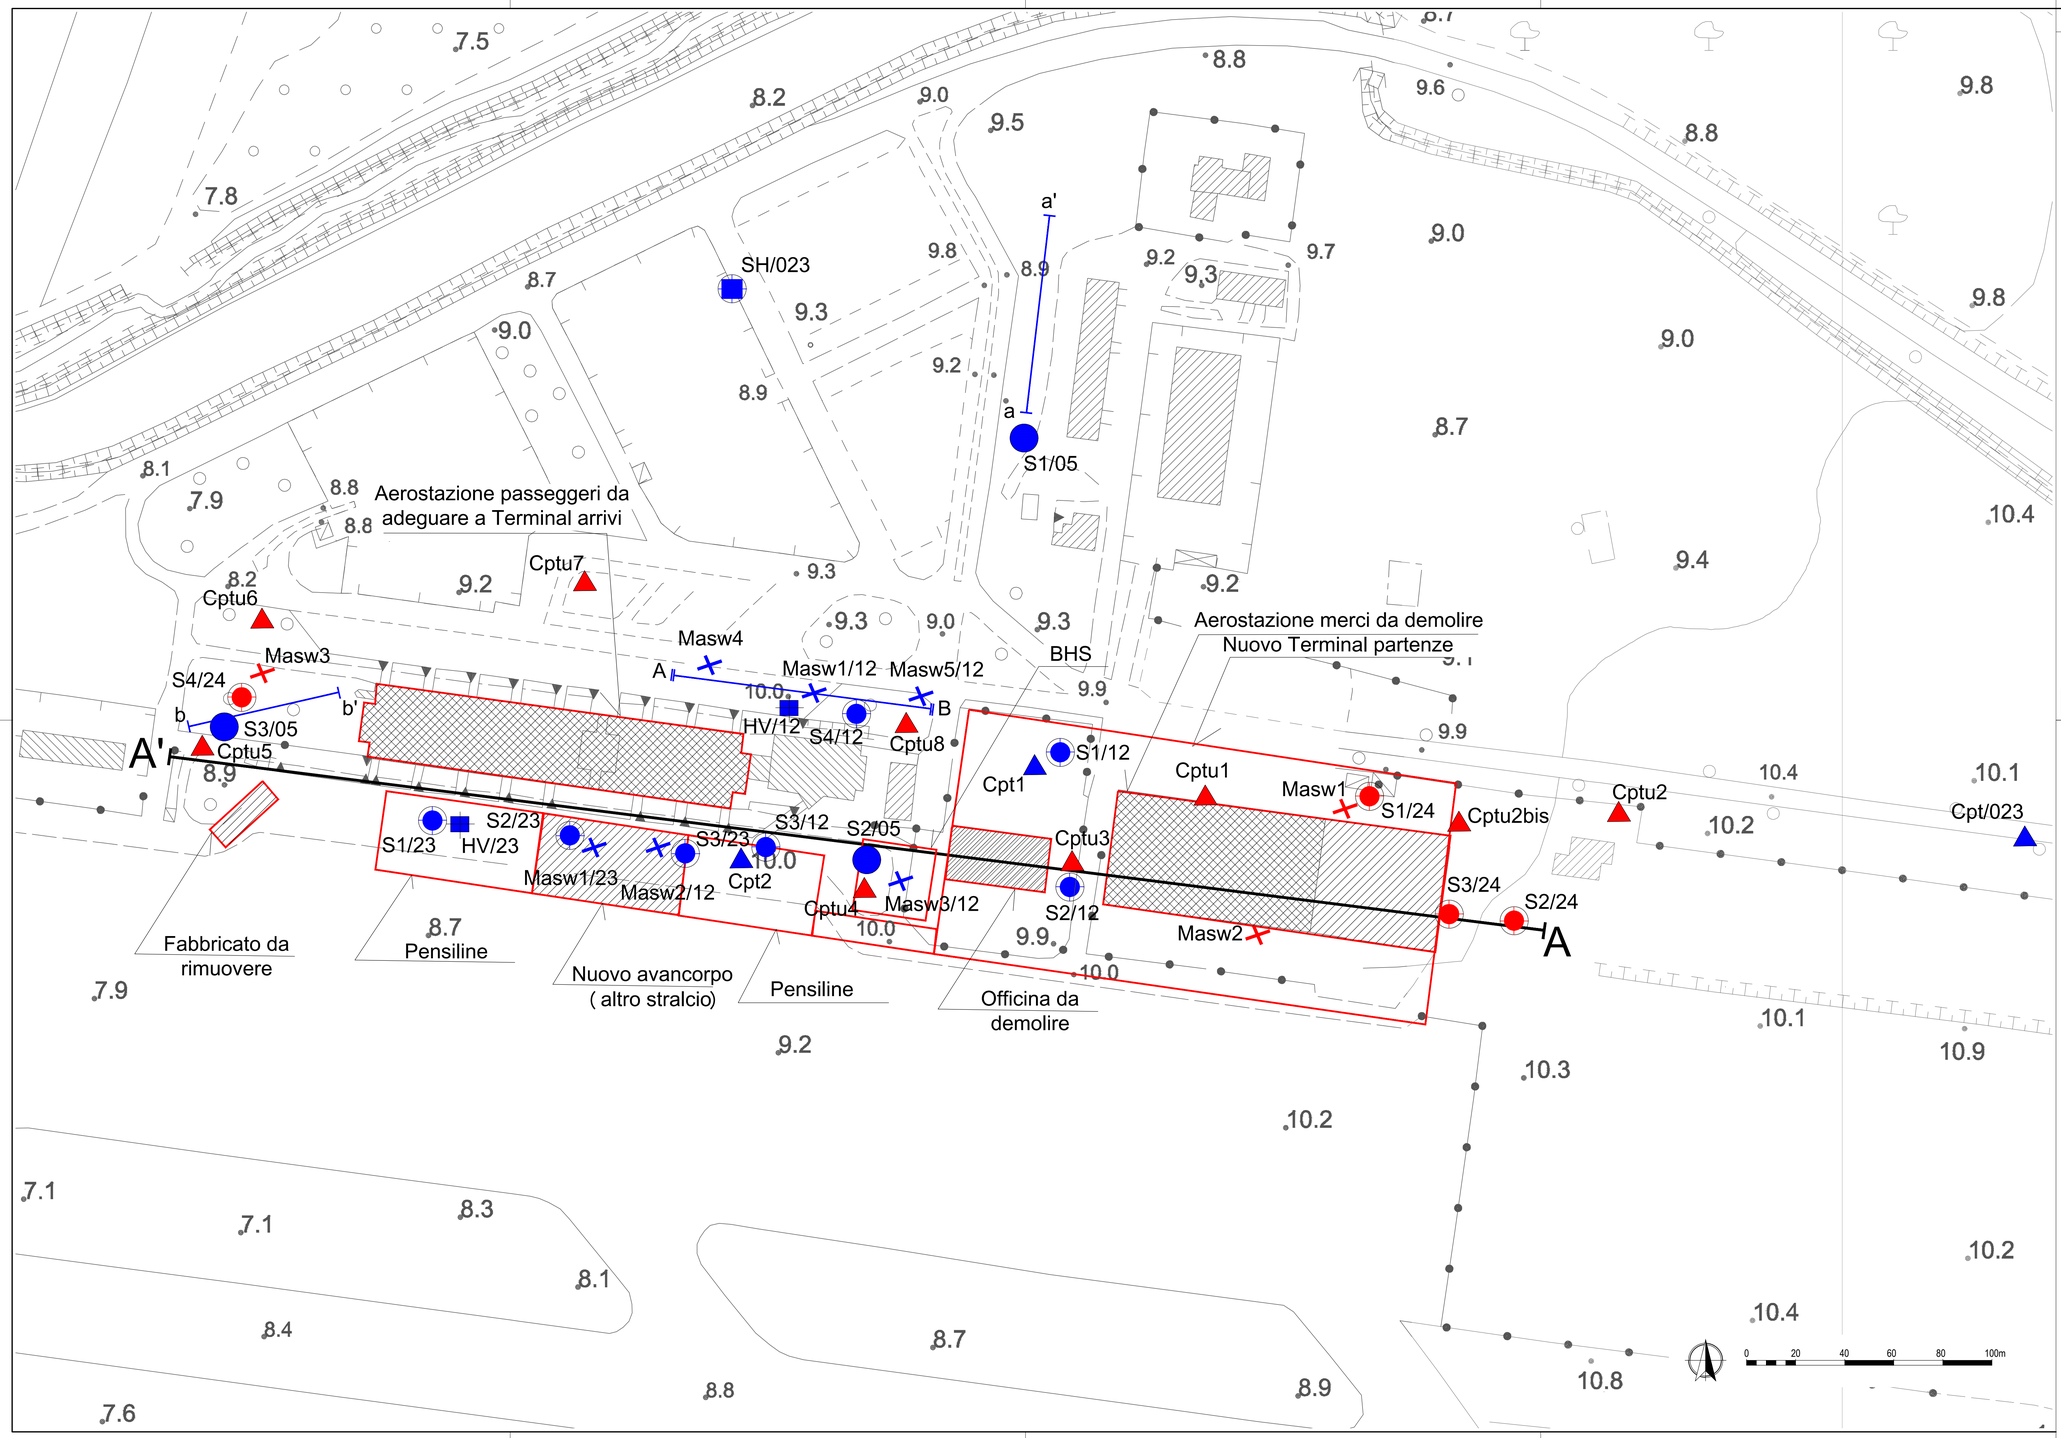

LEGENDA

INDAGINI PREGRESSE

Indagini anno 2005 ditta ICEI per "Verifica strutturale aerostazione e torre serbatoio

- S1/05 — Sondaggio a carotaggio continuo profondo 40m con piezometro
- a-b, a'-b' — Stendimenti di sismica a rifrazione lunghezza 60-80m

Indagini anno 2012 ditta Geoconsol per "Nuova aerostazione - I lotto"

- S1/12 — Sondaggio a carotaggio continuo profondo 40-55m. Fori S1 ed S3 con piezometro. Fori S2 ed S4 con Down Hole
- Cpt1 — Prova penetrometrica statica continua profonda 30m
- Masw1/12 — Stendimento tipo Masw
- A-B — Stendimento di sismica a rifrazione
- HV/12 — Indagine sismica HVSR

Indagini anno 2023 ditta C.I.G.I.T. per "Nuovo corpo avanzato"

- S1/23 — Sondaggio a carotaggio continuo profondo 10-30m. Foro S1 con piezometro.
- Masw1/23 — Stendimento tipo Masw
- HV/23 — Indagine sismica HVSR

Indagini anno 2023 ditta C.I.G.I.T. per "Riqualifica viabilità di accesso"

- SH/023 — Sondaggio a carotaggio continuo profondo 30m.
- Cpt/023 — Prova penetrometrica statica continua profonda 15m

INDAGINI ESEGUITE. ANNO 2024

- S1/24 — Sondaggio a carotaggio continuo con piezometro profondo 40m
- Cptu1 — Prova penetrometrica statica continua con piezocono profonda 40m
- Masw1 — Stendimento tipo Masw

Opere in progetto — Strutture esistenti — A'-A Traccia sezione litologica

ENAC — Ente Nazionale per l'Aviazione Civile

Ente Nazionale per l'Aviazione Civile

AEROPORTO CIVILE DI LAMEZIA TERME (CZ)

SACAL — Società Aeroporto Calabrese S.p.A.

LOTTO L1 - Sviluppo aerostazione passeggeri
CUP: H84G22000030009
LOTTO L2 - Interventi per la security e la digitalizzazione
CUP: H86I22000390002
LOTTO L6 - Potenziamento delle reti di sottoservizi e impianti tecnologici
CUP: H84G22000060009

PROGETTO ESECUTIVO

STUDI E INDAGINI

Planimetria ubicazioni indagini geognostiche

GRUPPO DI PROGETTAZIONE Raggruppamento Temporaneo di Professionisti	TECHNITAL	Technital S.p.A.
	Direttore Tecnico e Responsabile integrazione prestazioni specialistiche: ing. Filippo Busola Geologia: dott. Emanuele Fresia Progettazione idraulica: ing. Alessandro Cacciatori Project Manager: ing. Emanuela Perina CSP: arch. Elisabeth Foroni	Direttore Tecnico: ing. Giambattista Parietti Progettazione Specialistica Impianti: ing. Marco Bergami P.I. Daniele Togni ing. Enrico Facchinetti
AERTEC	VALLE 3.0	incide
Direttore tecnico: ing. Aeronautico Carlos Berenguer López Responsabile sistemi di trasporto: ing. Pedro Tena Calderón	Direttore tecnico: arch. Emanuela Valle Progettazione architettonica: arch. Maria Camilla Valle arch. Leonardo Giovannozzi	Direttore tecnico e progettazione strutturale: ing. Gianluca Vallerini Coordinatore progettazione strutture: ing. Matteo Pagnozzi

CODICE ELABORATO								REVISIONE		
Fase	Lotto	Ambito	Disciplina	Tipo	Numero	Rev	Scala	Id.	Data	Descrizione
E	LL	00	GEO	PL	01	A	1:1000	A	Febbraio 2025	EMISSIONE
								B		
								C		
								D		

NOME FILE: **A015P-E-LL-00-GEO-PL-01-A** — REDAZIONE: dott. Emanuele Fresia — Technital S.p.A.

Visto del Committente: **Società Aeroportuale Calabrese S.p.A.**

INTERVENTO FACENTE PARTE DEL	IL RESPONSABILE DEL PROCEDIMENTO:	IL POST HOLDER DI AREA:
Contratto Istituzionale di Sviluppo "CIS VOLARE"	ing. Ferdinando Saracco	OPERATIONAL SERVICES MANAGER: Emilio Parrilla PASSENGER EXPERIENCE MANAGER: Sabrina Mileto PH PROGETTAZIONE: Ferdinando Saracco

Approvazione **ENAC:**